


2 - Zimmer - Wohnung im 2. Obergeschoss

55,44 m² Wohnfläche
+ 2,33 m² Balkon (1/2)
= 57,77 m² WE 27 gesamt

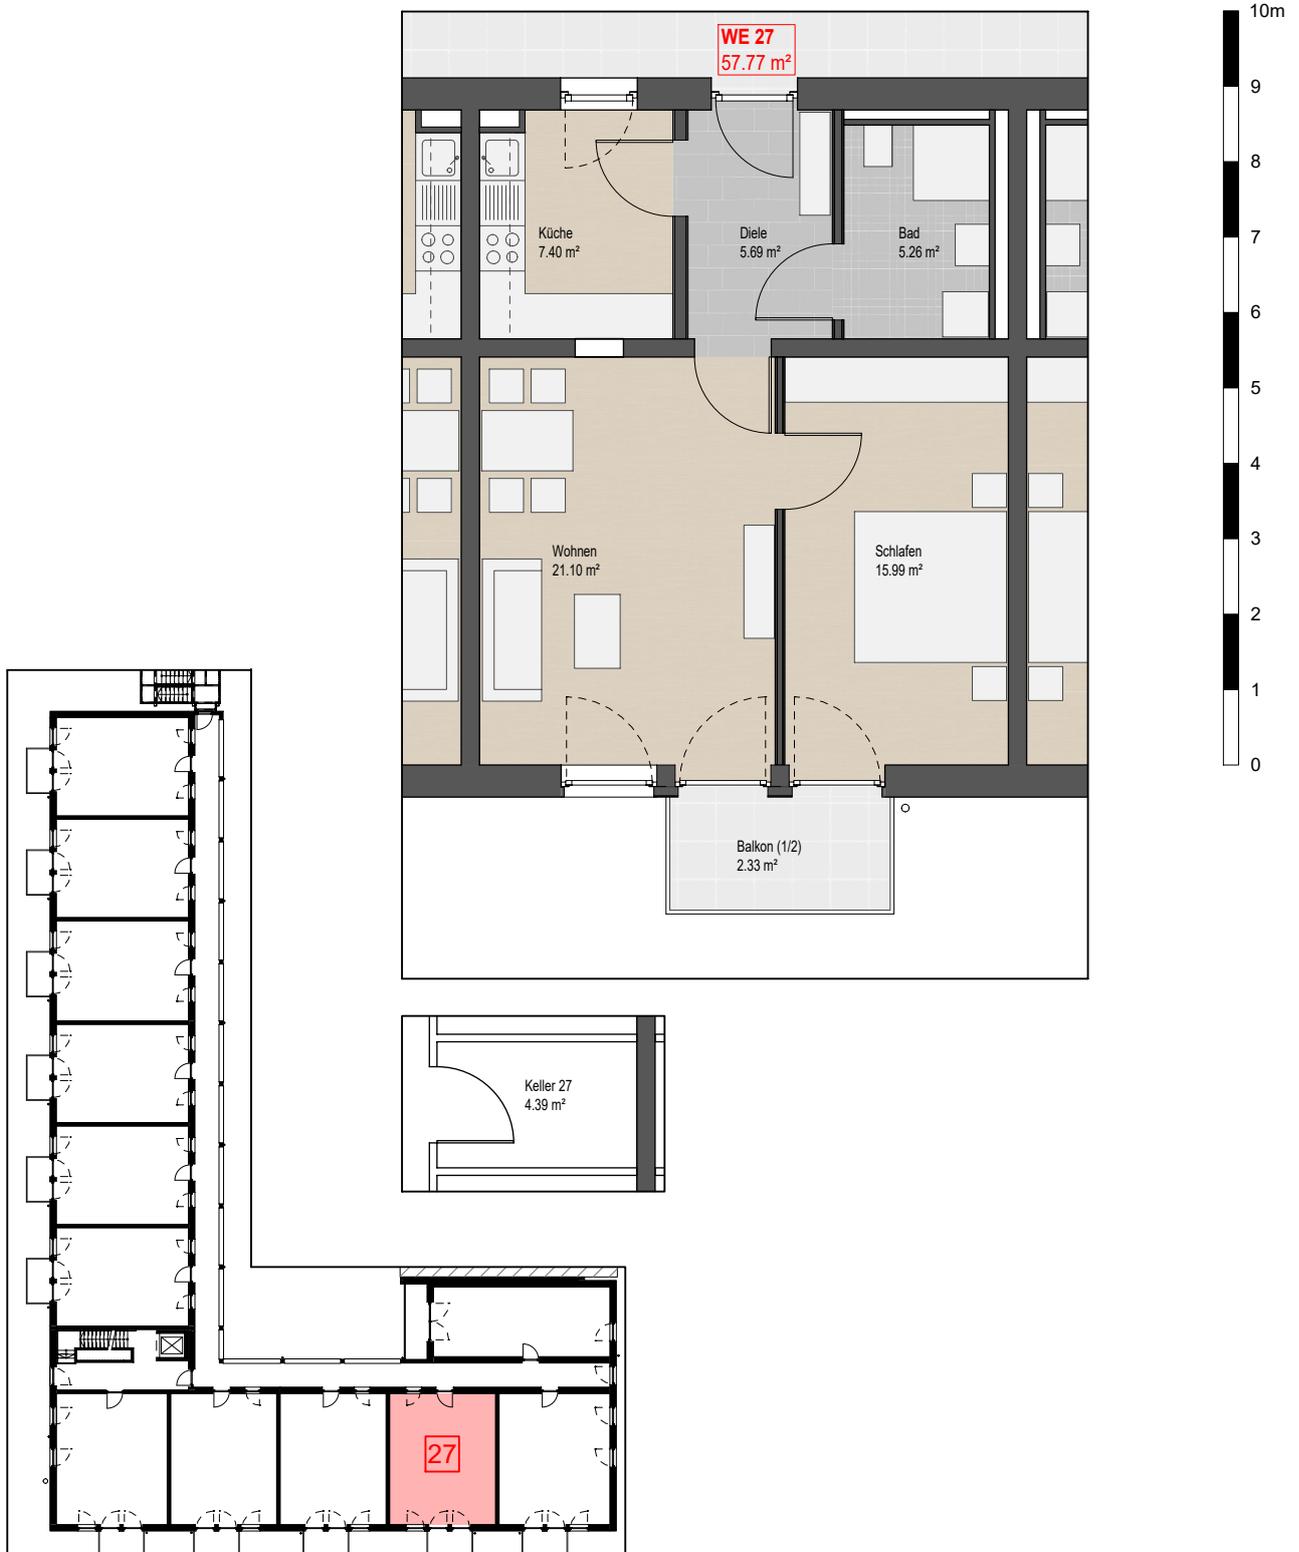

Lage WE im 2. Obergeschoss

Bauvorhaben:
Neubau einer Wohnanlage in
Regenstauf, Goethestraße 1
Katholisches Wohnungsbau- und Siedlungswerk
der Diözese Regensburg GmbH
Großprüfung 7
93049 Regensburg

Planinhalt:

4192_1_27

Architekt:

PEITHNER
architekten

Dechbettener Straße 5c | 93049 Regensburg
Tel 0941 296930 | architekten@peithner.de

Maßstab: 1:100