
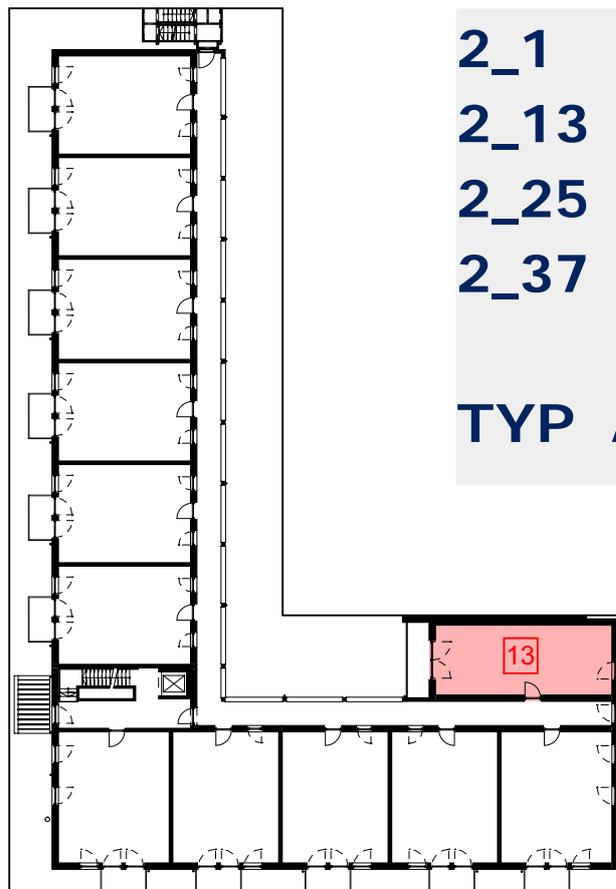


2 - Zimmer - Wohnung im 1. Obergeschoss

50,26 m² Wohnfläche
+ 3,66 m² Balkon (1/2)
= 53,92 m² WE 13 gesamt

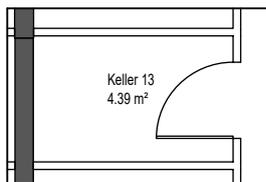

2_1 Senioren
2_13 Senioren
2_25
2_37
TYP A

Lage WE im 1. Obergeschoss

Bauvorhaben:
Neubau einer Wohnanlage in
Regenstauf, Goethestraße 1
Katholisches Wohnungsbau- und Siedlungswerk
der Diözese Regensburg GmbH
Großprüfening 7
93049 Regensburg

Planinhalt:

4192_1_13

Architekt:

PEITHNER
architekten

Dechbettener Straße 5c | 93049 Regensburg
Tel 0941 296930 | architekten@peithner.de

Maßstab: 1:100