
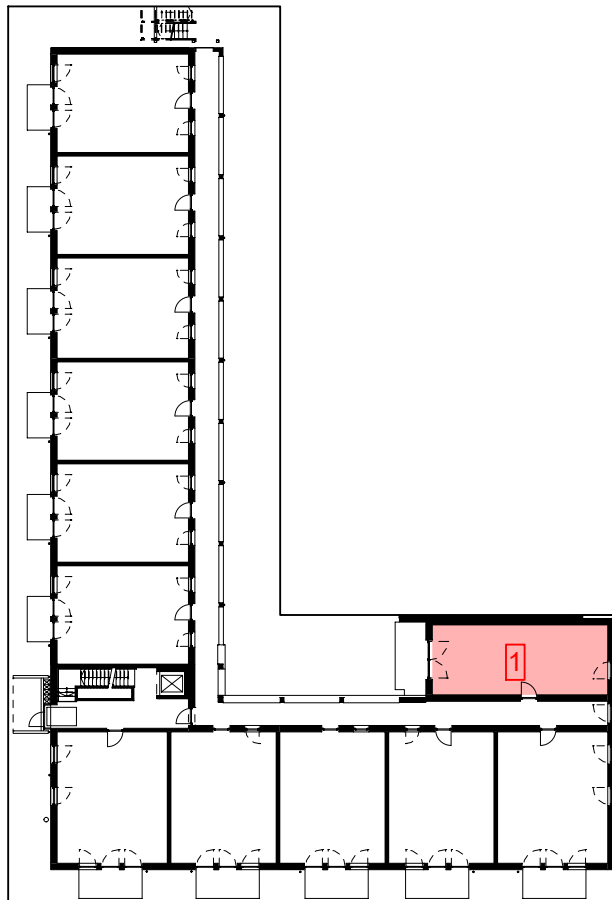
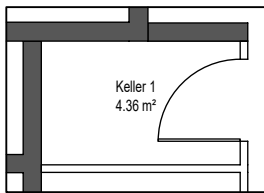
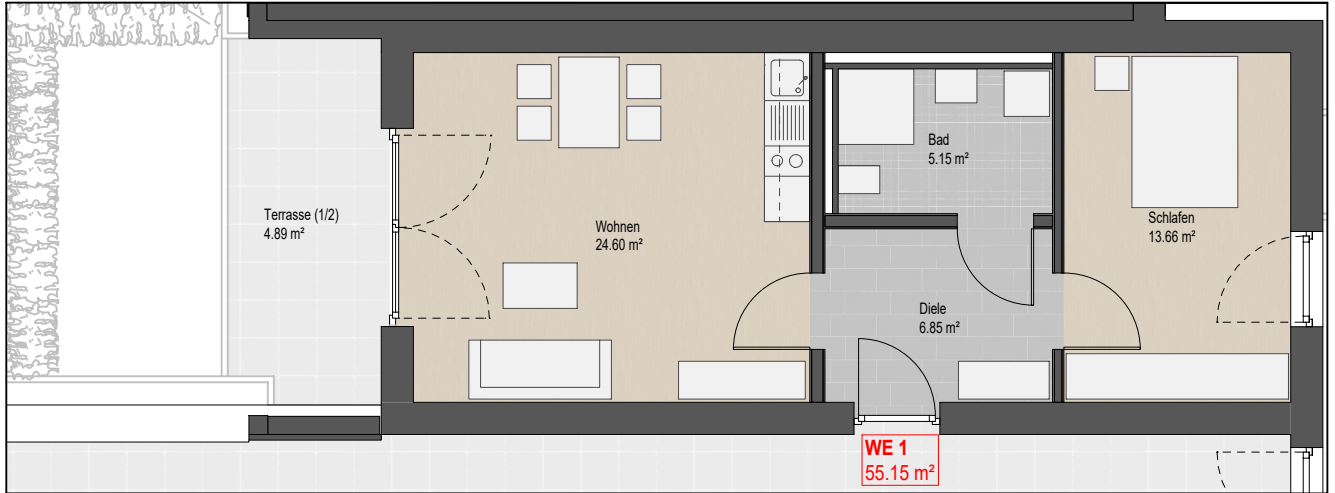


2 - Zimmer - Wohnung im Erdgeschoss

50,26 m² Wohnfläche
+ 4,89 m² Terrasse (1/2)
= 55,15 m² WE 1 gesamt

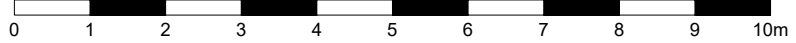

Lage WE im Erdgeschoss

Bauvorhaben:
Neubau einer Wohnanlage in
Regenstau, Goethestraße 1
Katholisches Wohnungsbau- und Siedlungswerk
der Diözese Regensburg GmbH
Großprüfung 7
93049 Regensburg

Planinhalt:

4192_1_1

Architekt:

PEITHNER
architekten

Dechbettener Straße 5c | 93049 Regensburg
Tel 0941 296930 | architekten@peithner.de

Maßstab: 1:100