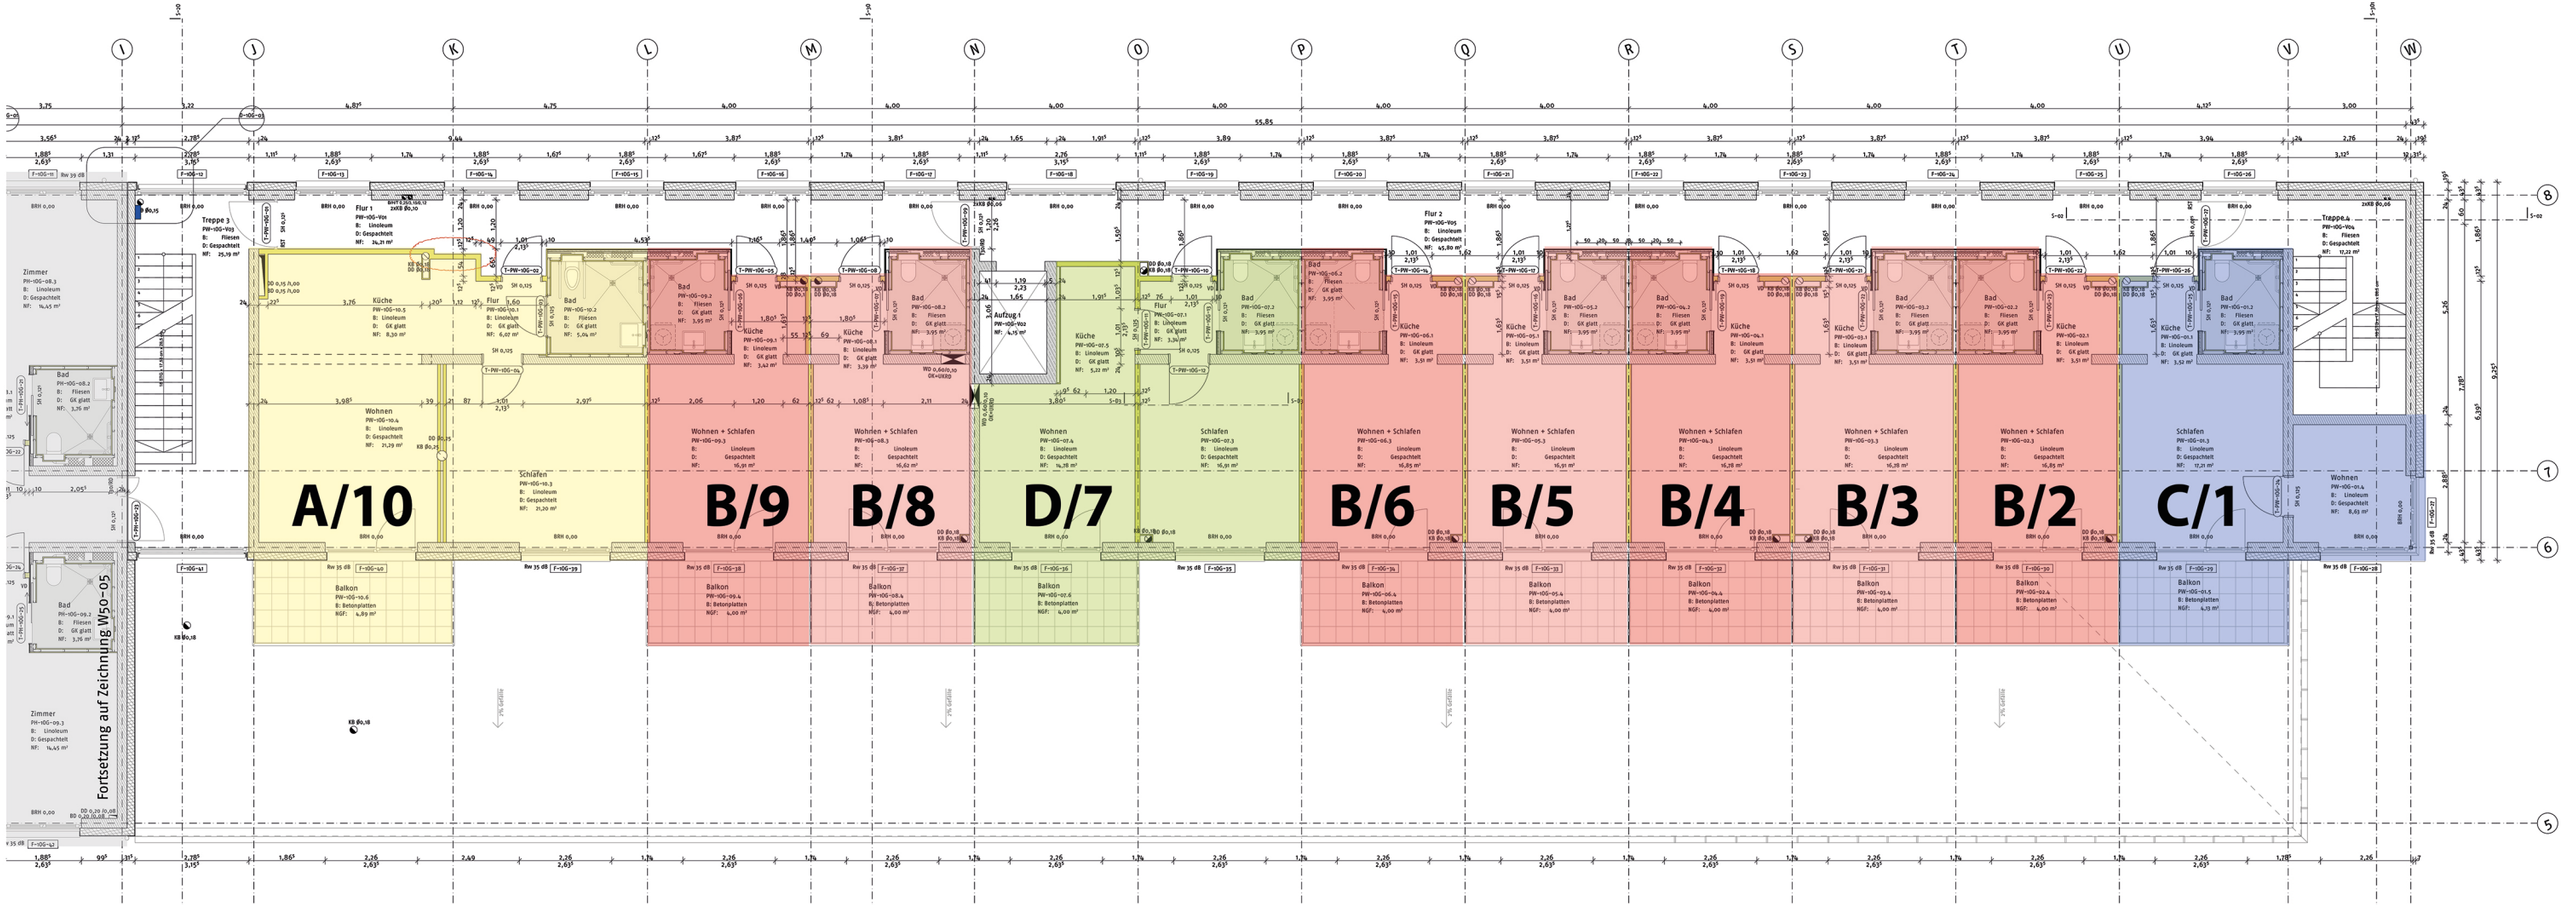
A/10
B/9
B/8
D/7
B/6
B/5
B/4
B/3
B/2
C/1
Fortsetzung auf Zeichnung W50-05