



TRAKT 2

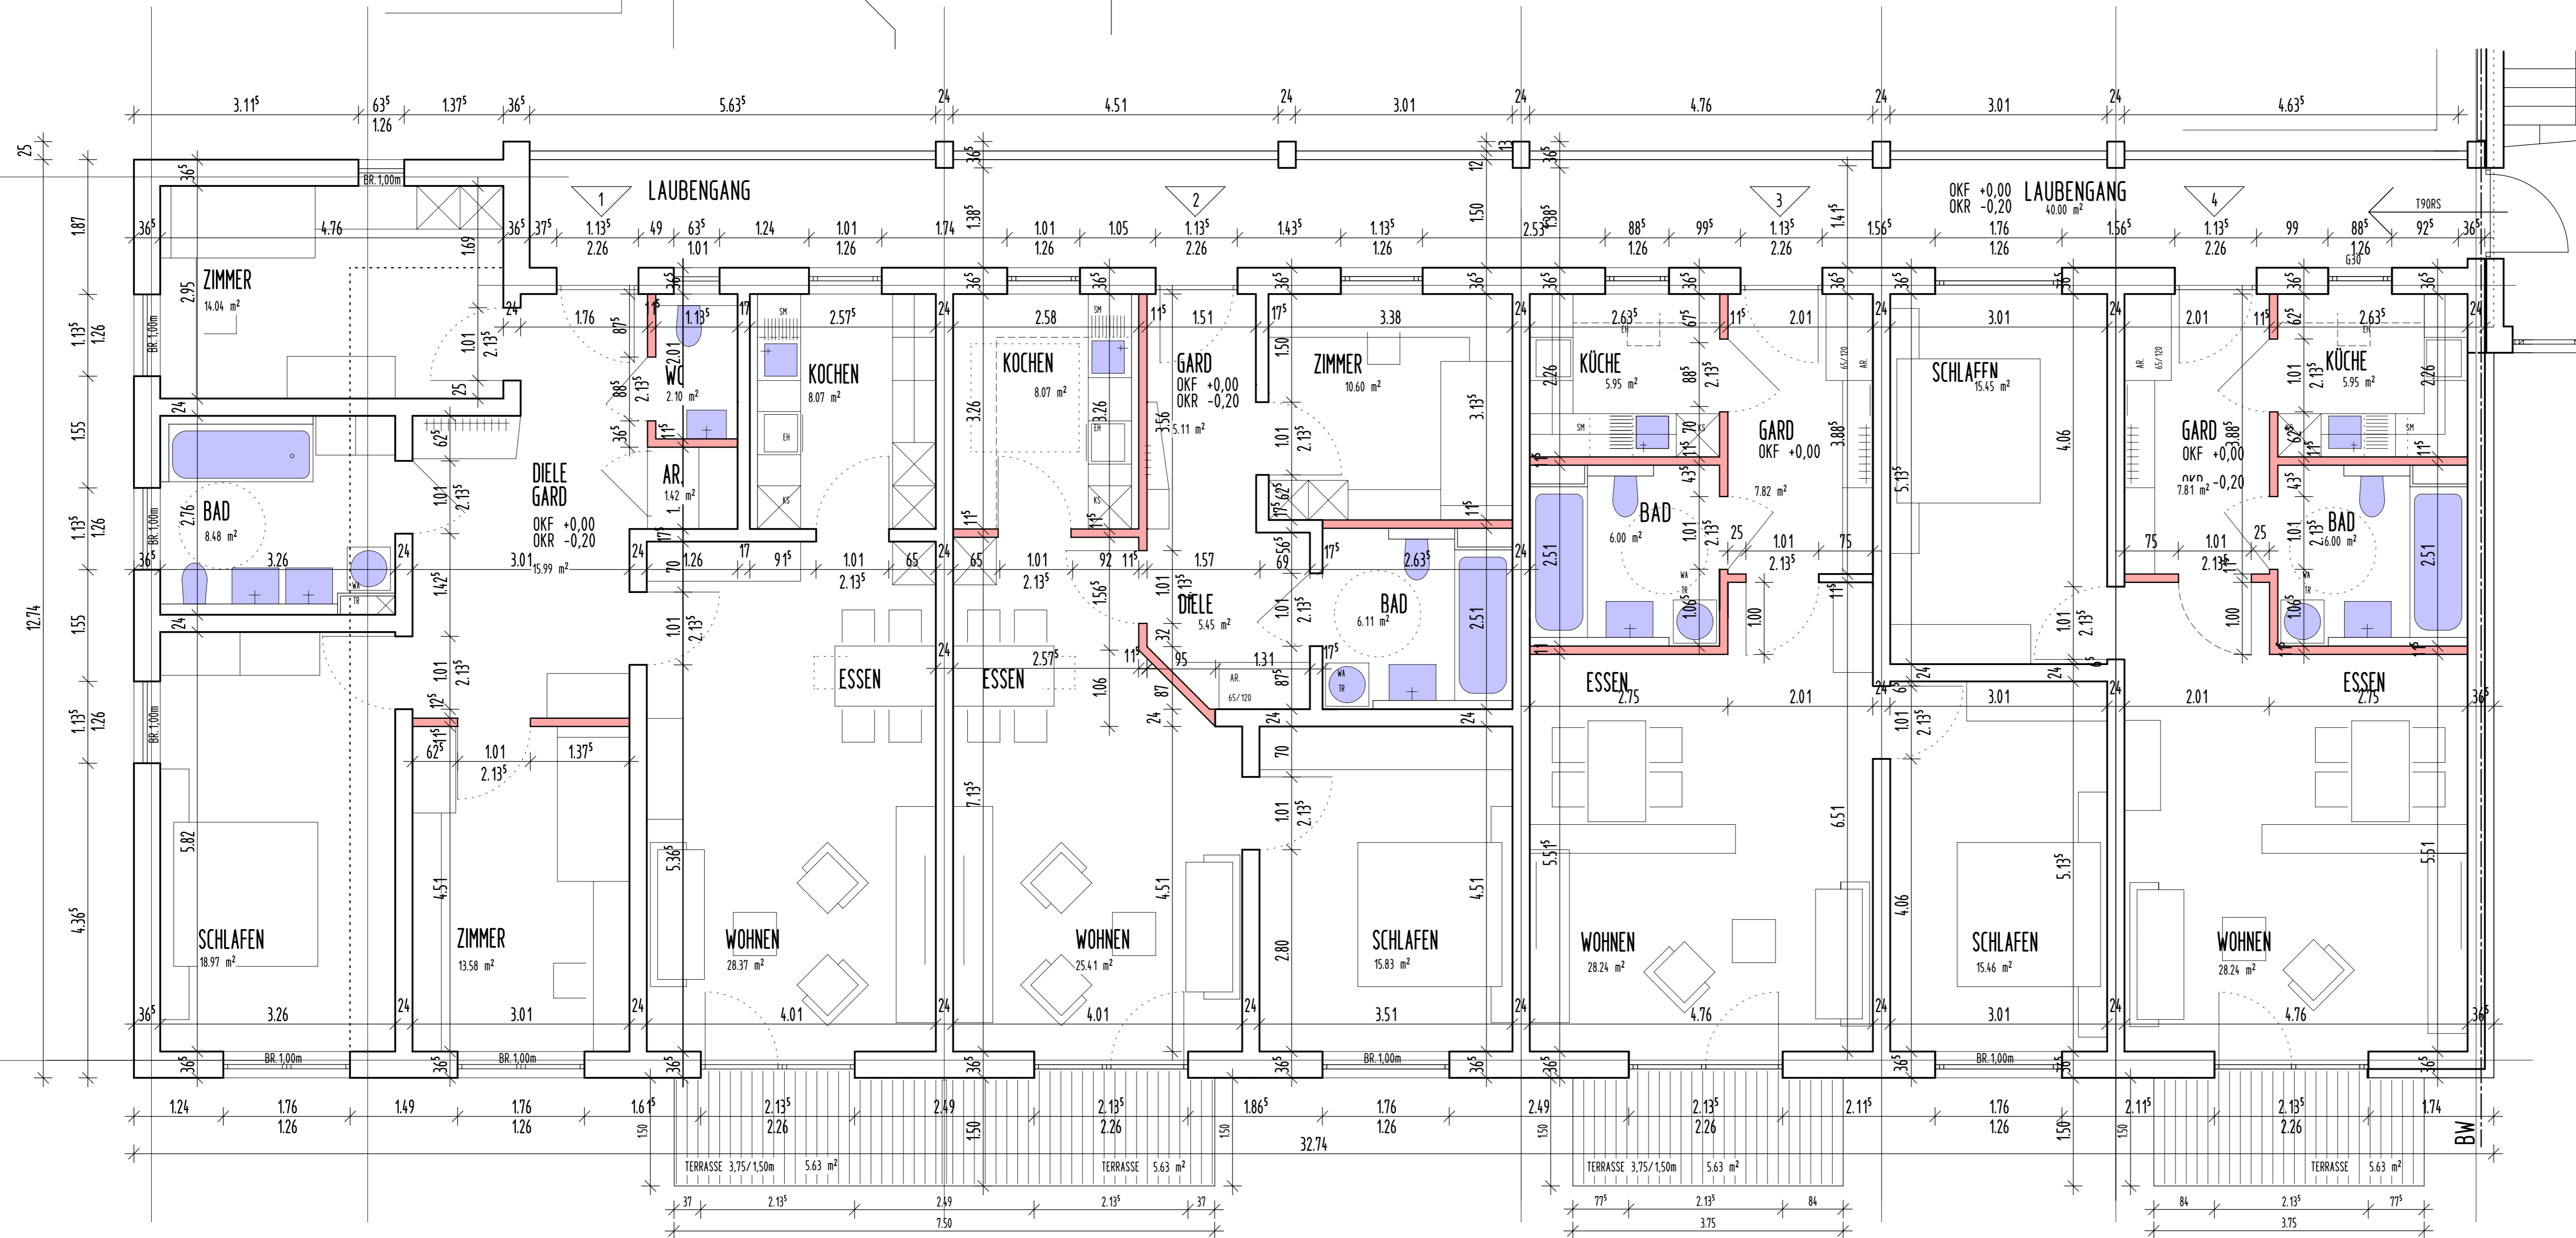

TRAKT 1

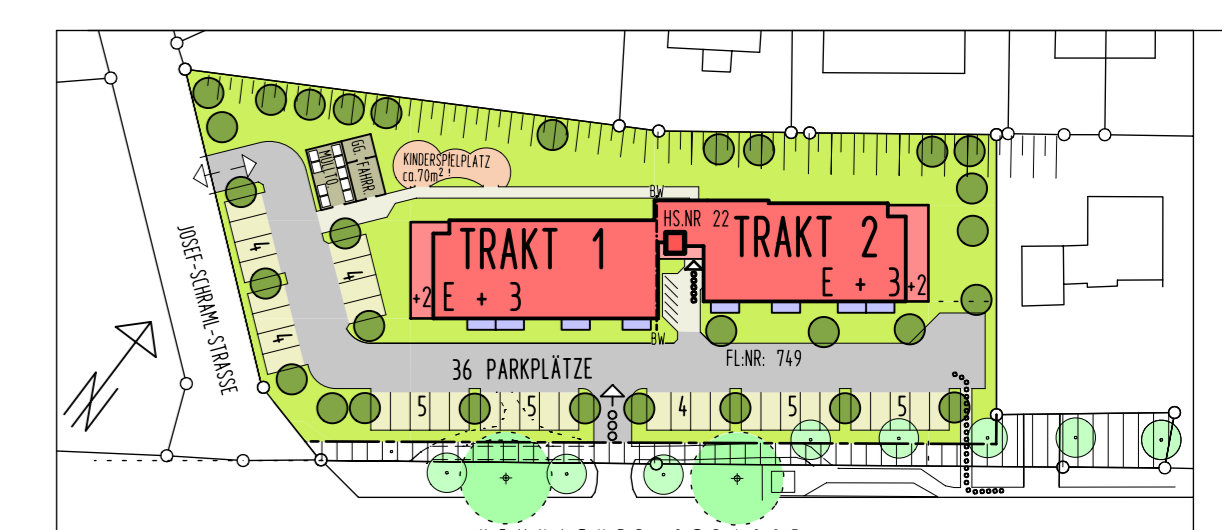

NEUBAU KWS-WOHANLAGE ERBENDORF
 ERRICHTUNG VON 32 WOHNUNGEN
 IN
 92681 ERBENDORF
 KEMNATH-STRASSE 22; FL.NR. 749
 WERKPLANE G. M 1:50
 ERDGESCHOSS
 BAUHERR: KATH. WOHNUNGSBAU-UND SIEDLUNGSWERK
 DER DIOZESE REGENSBURG GMBH
 VERTRETEN DURCH GESCHÄFTSFÜHRER: MARCUS JAKOB, MAXIMILIAN MEIER
 GROSSPROFENING 7, 93049 REGENSBURG

ENG. GRUND	BAUTEL:	DATUM:
TÜRGRÖSSEN, LEICHTE TRENNWÄNDE, BÄDER:		27/07/2020
TRAGWÄNDE, LEICHTE TRENNWÄNDE		30/07/2020